
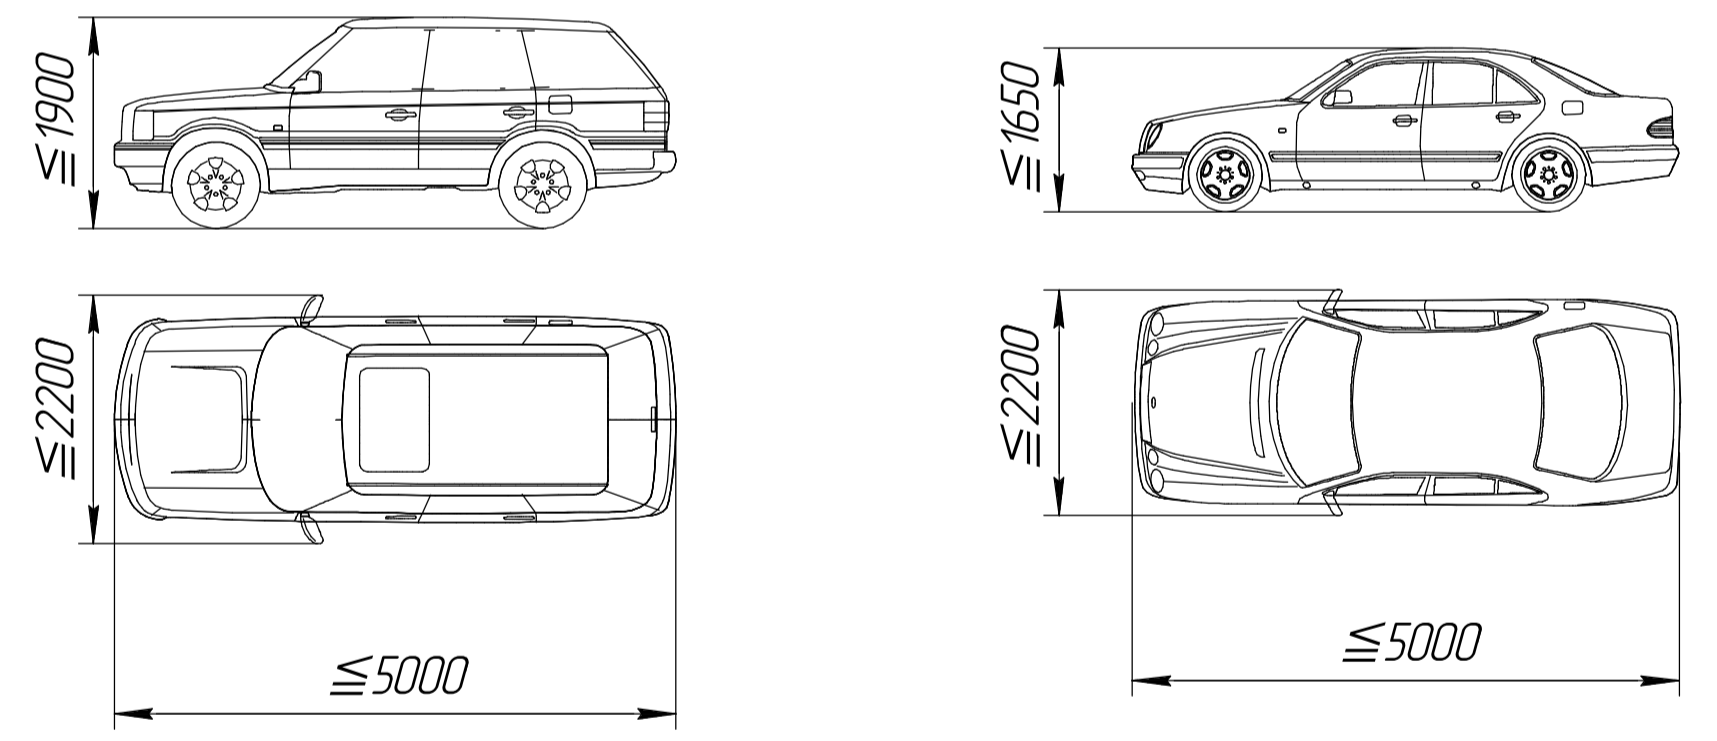
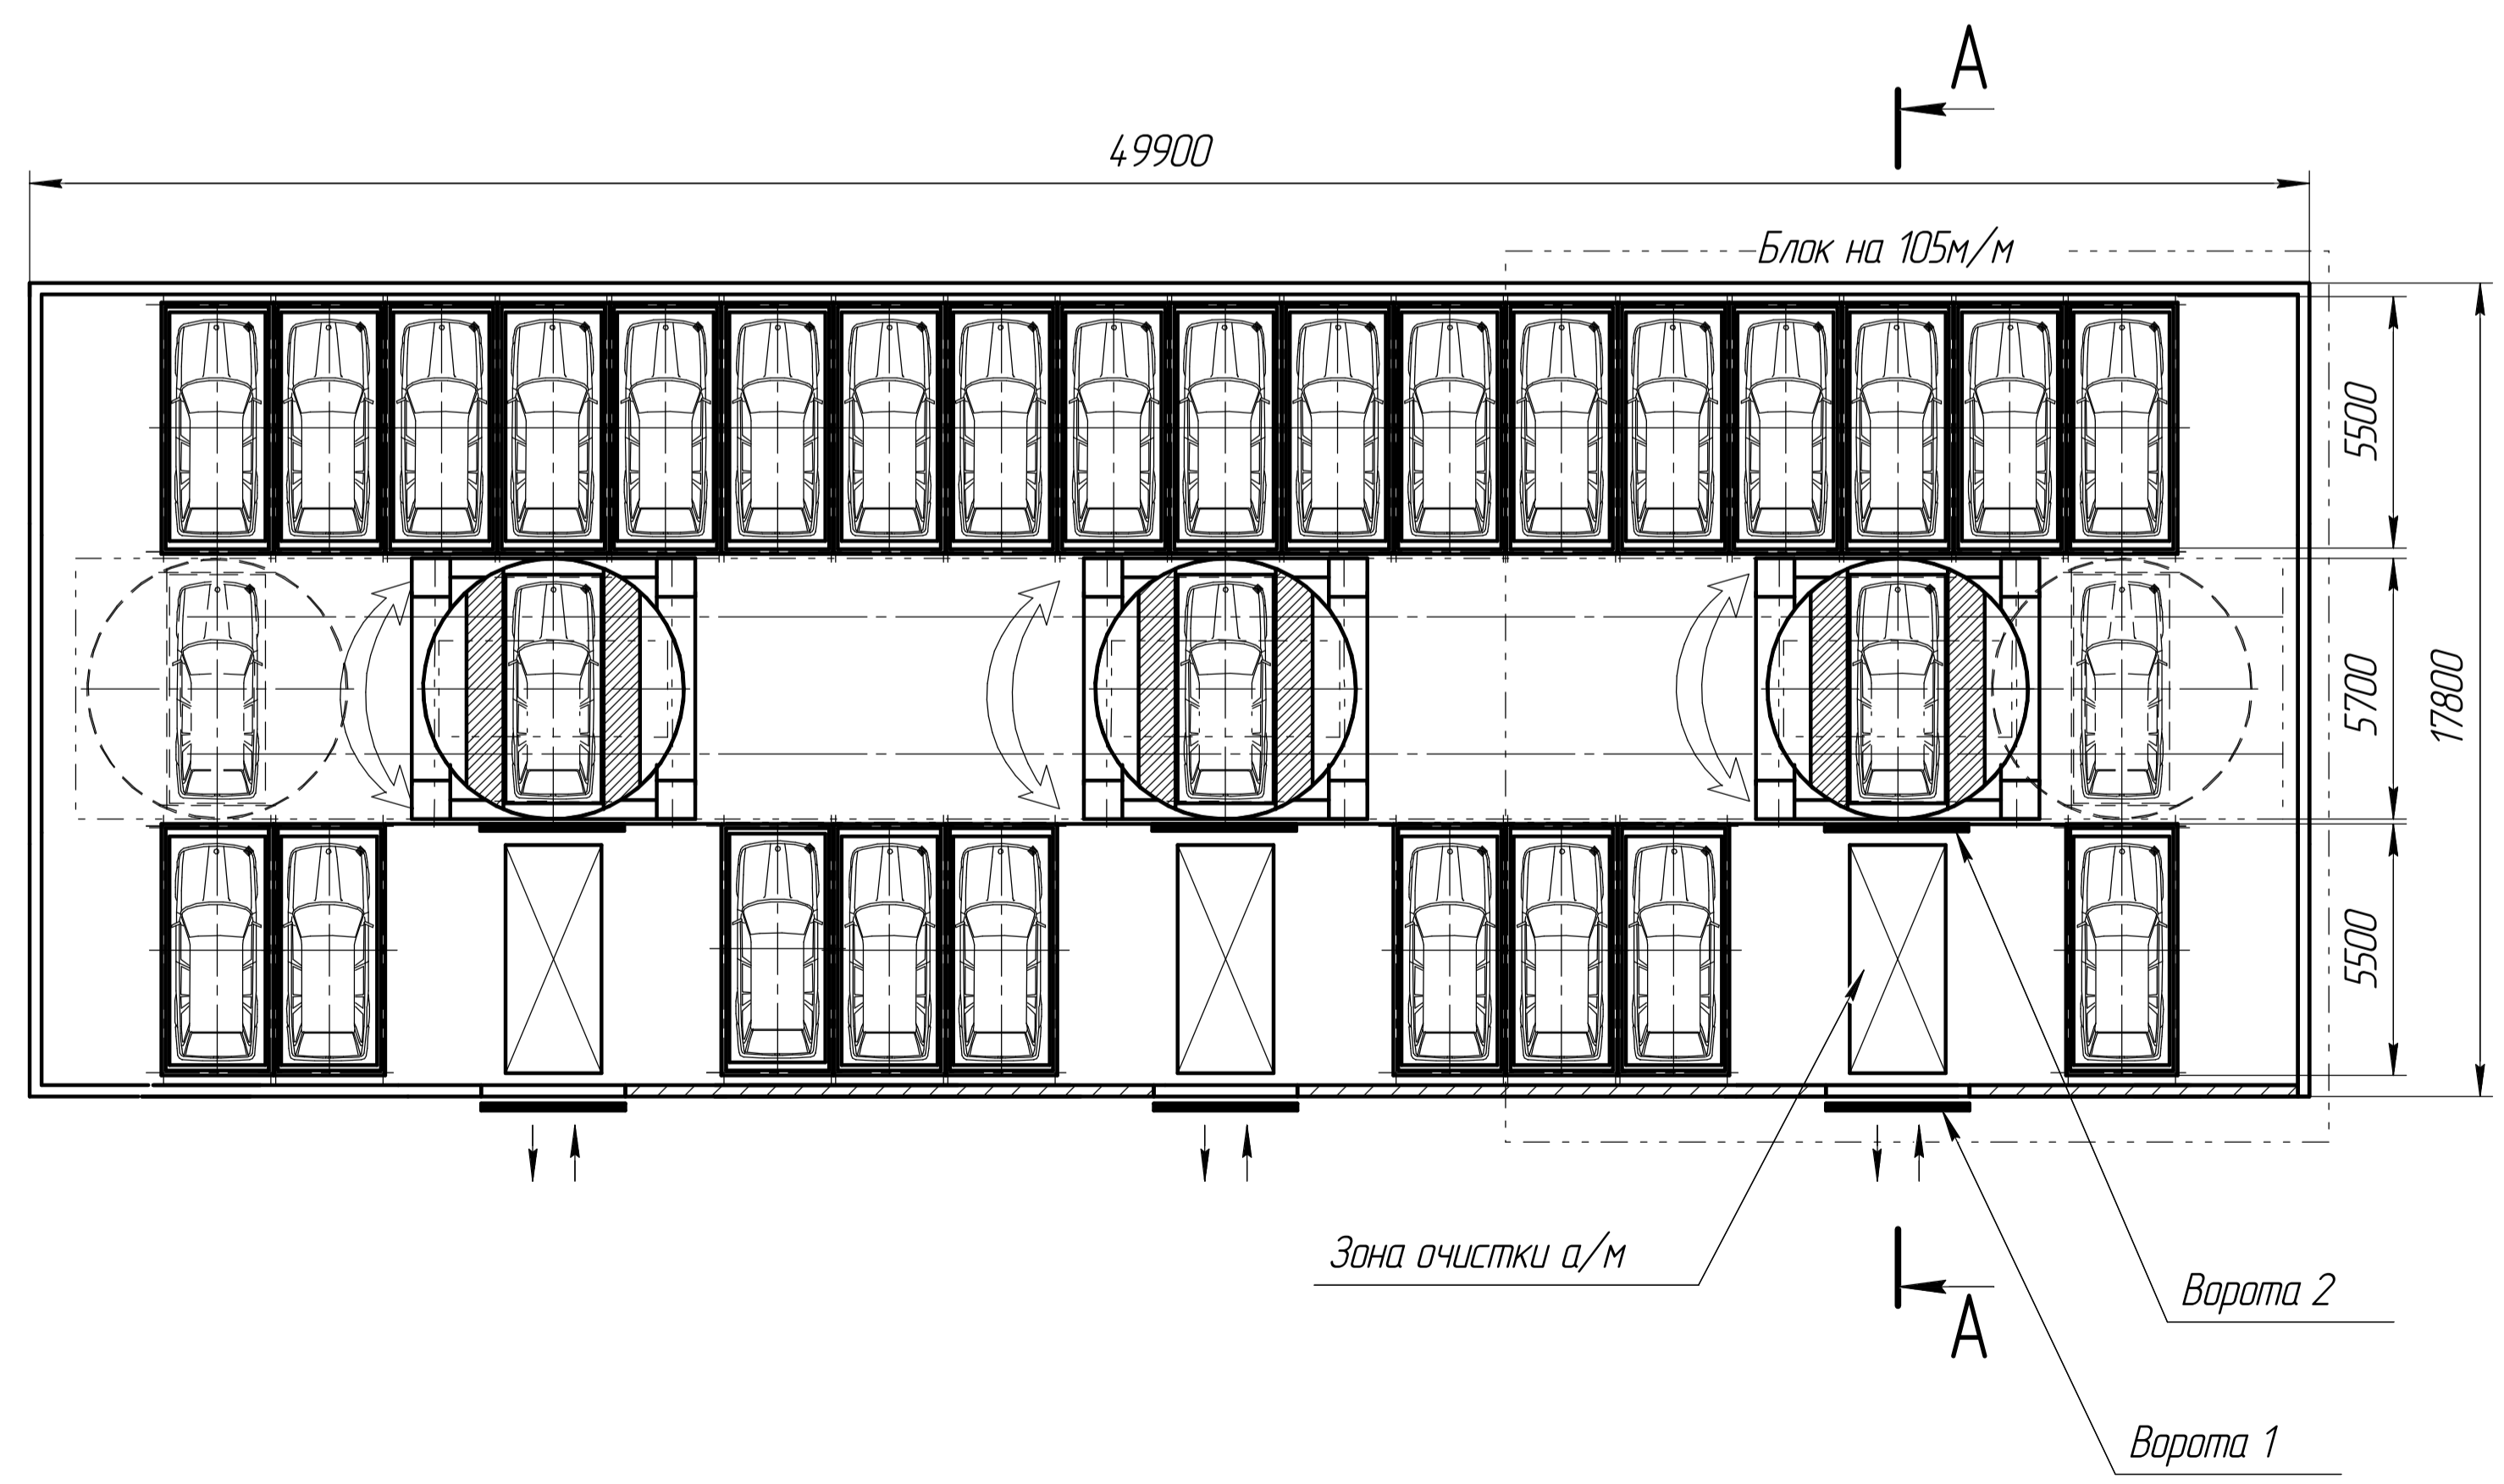
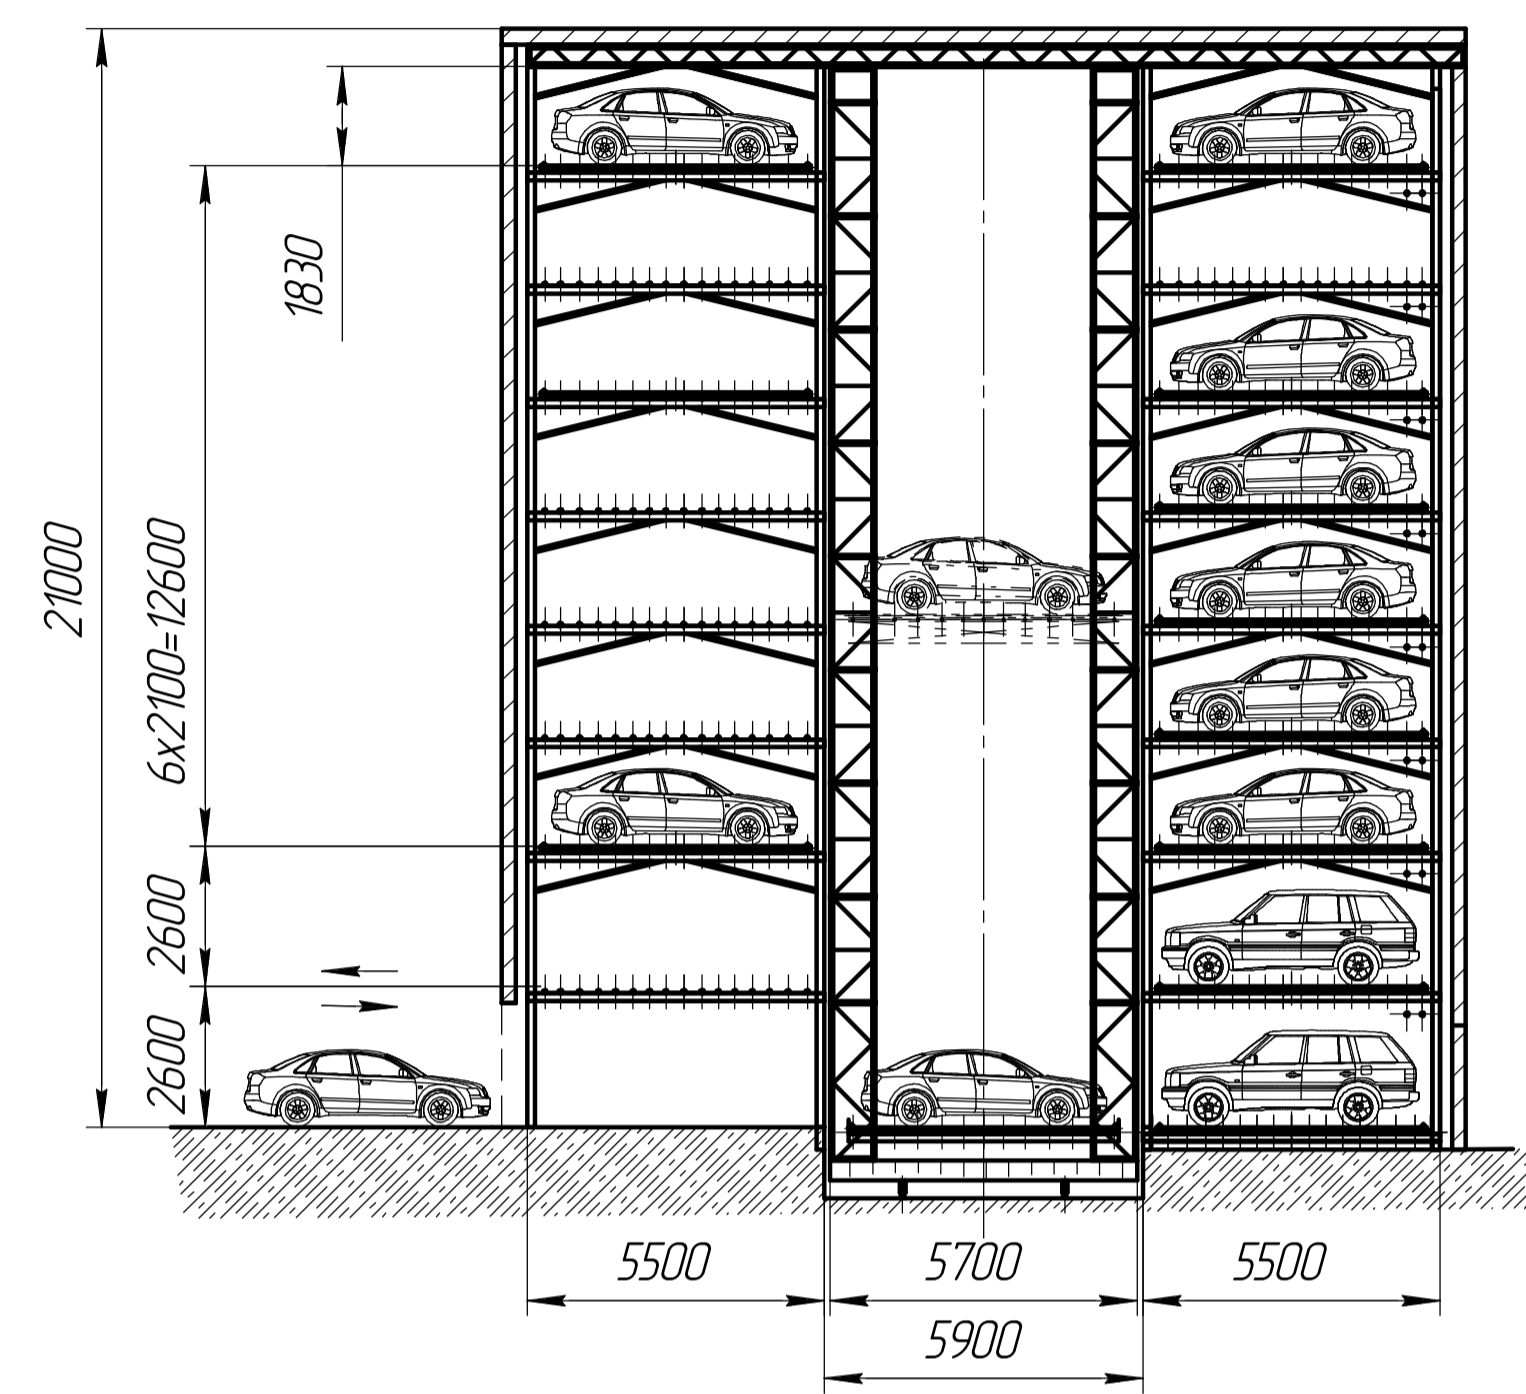


A - A

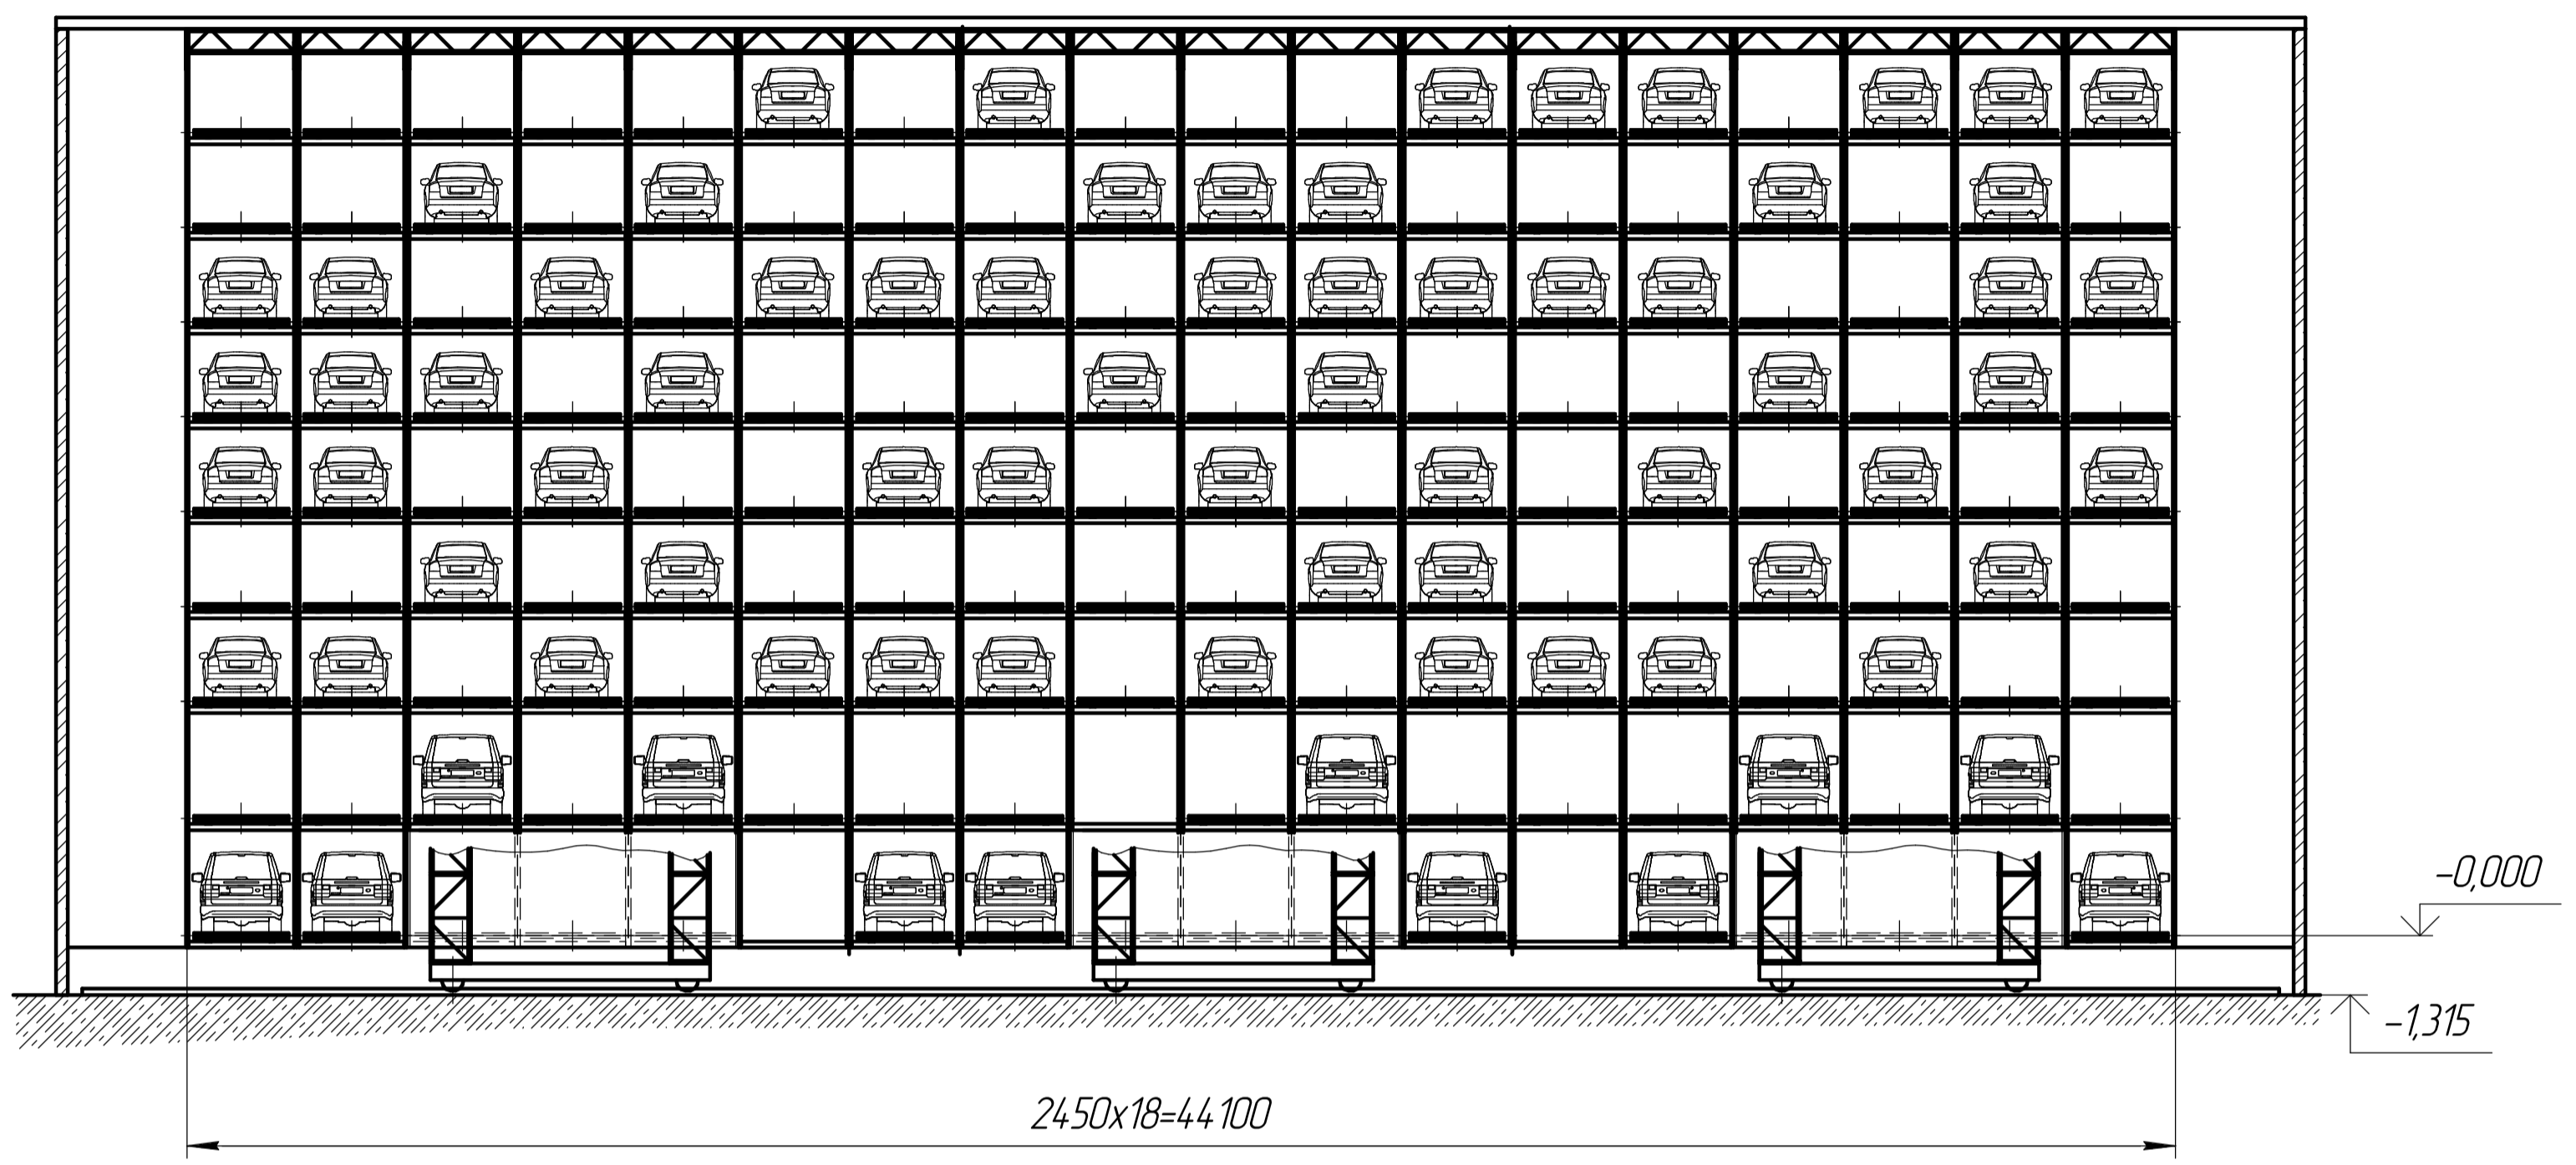

Техническая характеристика  
 1. ИнПарк состоит из 3 модулей, в каждом модуле по два стеллажных блока.  
 Всего 315 машино-мест, из них количество парковочных мест:  
 для а/м Г5000х2200х1650, шт - 252  
 для а/м Г5000х2200х1900, шт - 63  
 2. Время на сдачу и получение а/м, мин -15  
 3. Установленная мощность - 105кВт

ИР-000.00.00.772ТТ				Лит.	Масса	Масштаб
Изм.	Лист	№ док.	Подп.	Дата	Многоуровневый паркинг поз.6 на 315 машино-мест. Однотипный вид.	
Разраб.	Ахметшина				Лист	Листов 1
Проб.					ООО "МКСтрой" г.Над.Челны	
Т.контр.					ООО НПФ "Инжер" г.Над.Челны	
И.контр.					Формат А1	
Утв.	Рожнев				Копировал	

Лист № 1  
 Лист № 2  
